


Optioner för insidans profil samt utsidans glaslist

Stående Karmpost

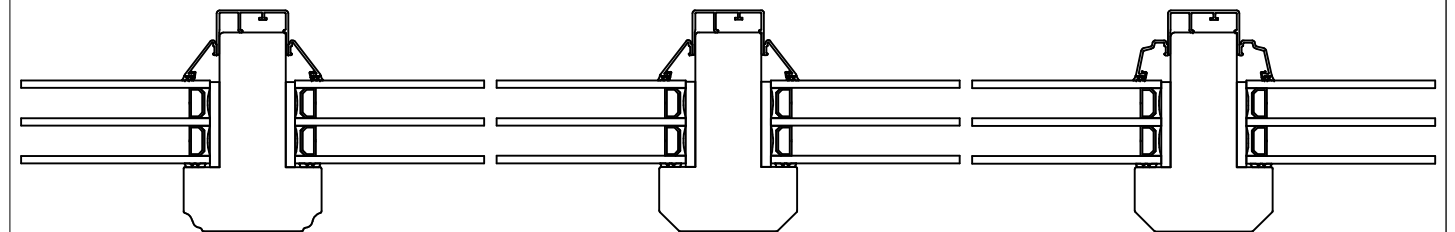


Rundad profil insida
- Vinklad glaslist utsida

Vinklad profil insida
- Vinklad glaslist utsida

Vinklad profil insida
- Rundad glaslist utsida

Liggande Karmpost

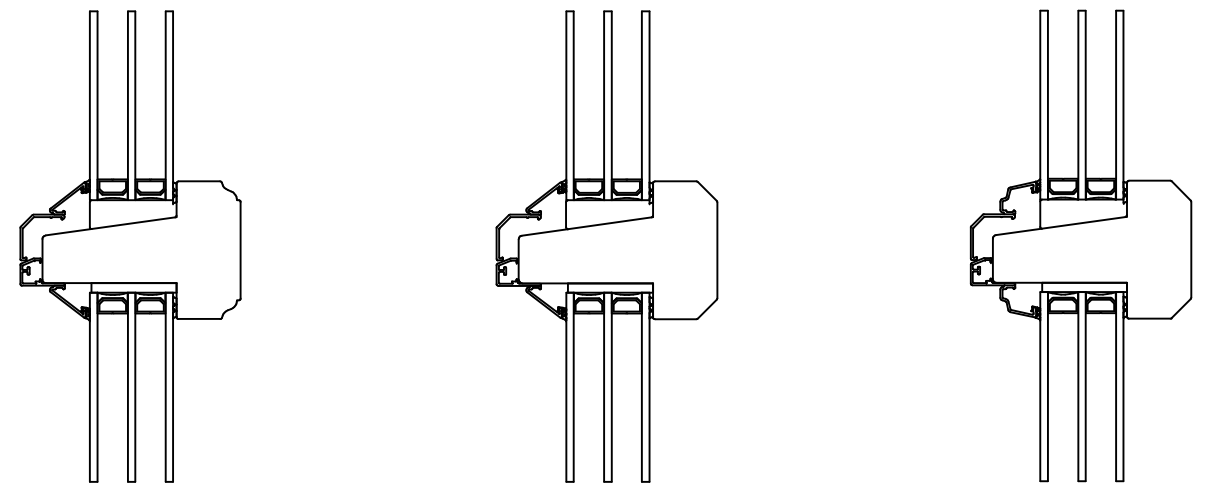

Rundad profil insida
- Vinklad glaslist utsida

Vinklad profil insida
- Vinklad glaslist utsida

Vinklad profil insida
- Rundad glaslist utsida

Konstr.av: ap	Rev.av: ul	Godk.av: ul	Tolerans:
Konstr.datum: 2015-10-08	Rev.datum:	Godk.datum: 2015-12-28	Produktserie: Tanum

Produkt:
Alu-FF+FF, Alu-FF/FF
Beskrivning:
Fast Fönster med Karmpost

NorDan
Grebbebadvägen 8; S-45791
Tanumshede; Sverige

Format: A3 Skala: 1:2 Sida: 1 av 1

Ritningsnummer: 110680 Revision: -