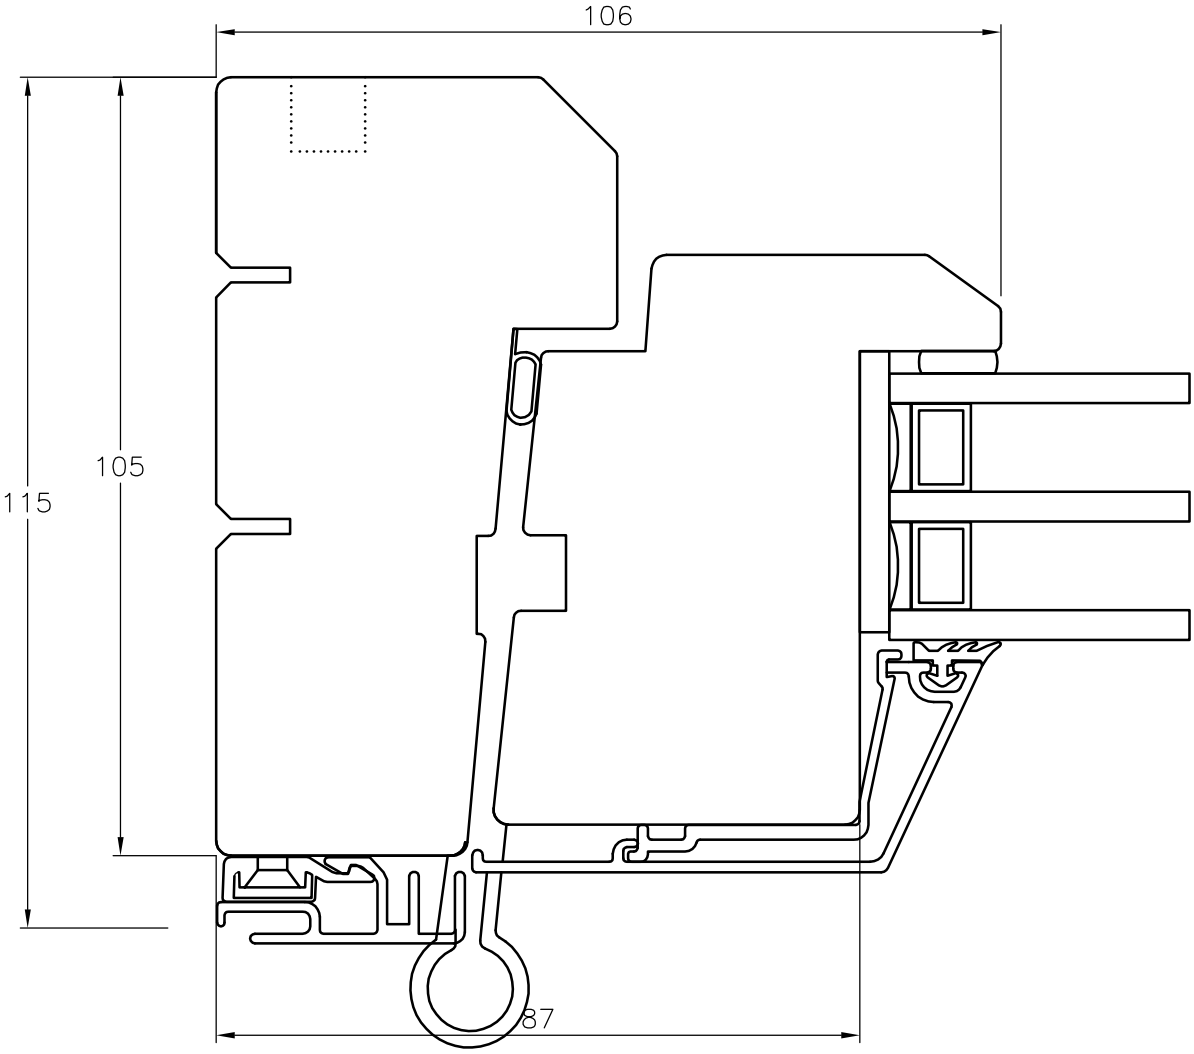

TANUMS FÖNSTER

DETALJ GÅNGJÄRNSIDA	DETAIL JAMB SECTION		
TYP/TYPE ALU–FES	SKALA/SCALE 1:1	SIGN CA	
DATUM/DATE 080522	FILNAMN/FILENAME		
REVIDERAD/REVISED 080522	FES–Vinklad–Alu		

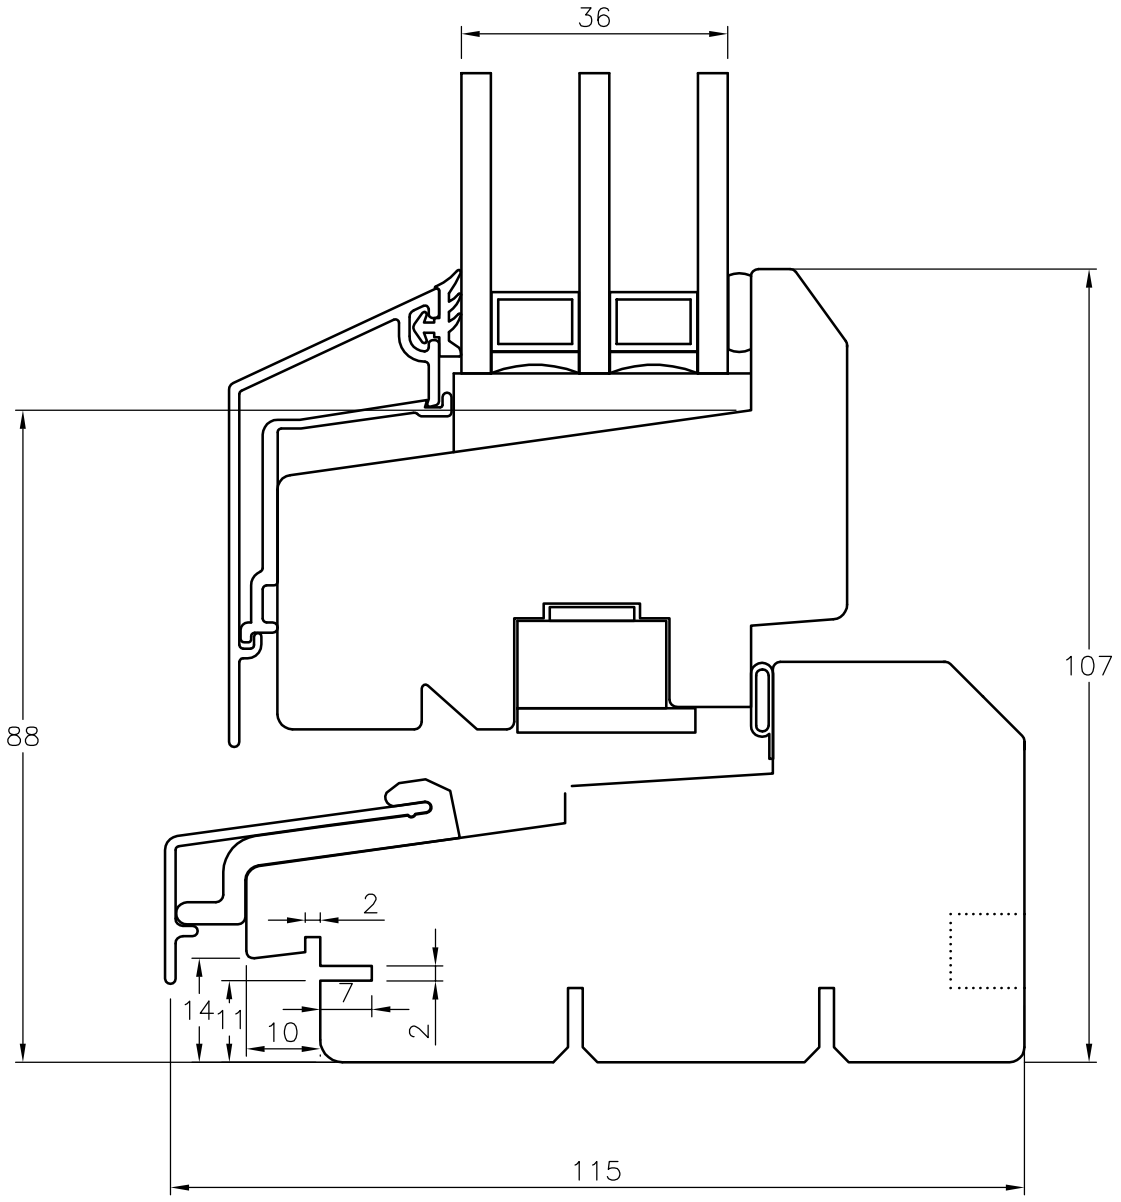

TANUMS FÖNSTER

DETALJ UNDERSTYCKE	DETAIL BOTTOM SECTION
TYP/TYPE ALU–FES	SKALA/SCALE 1:1 / SIGN CA
DATUM/DATE 080522	FILNAMN/FILENAME
REVIDERAD/REVISED 080522	FES–Vinklad–Alu

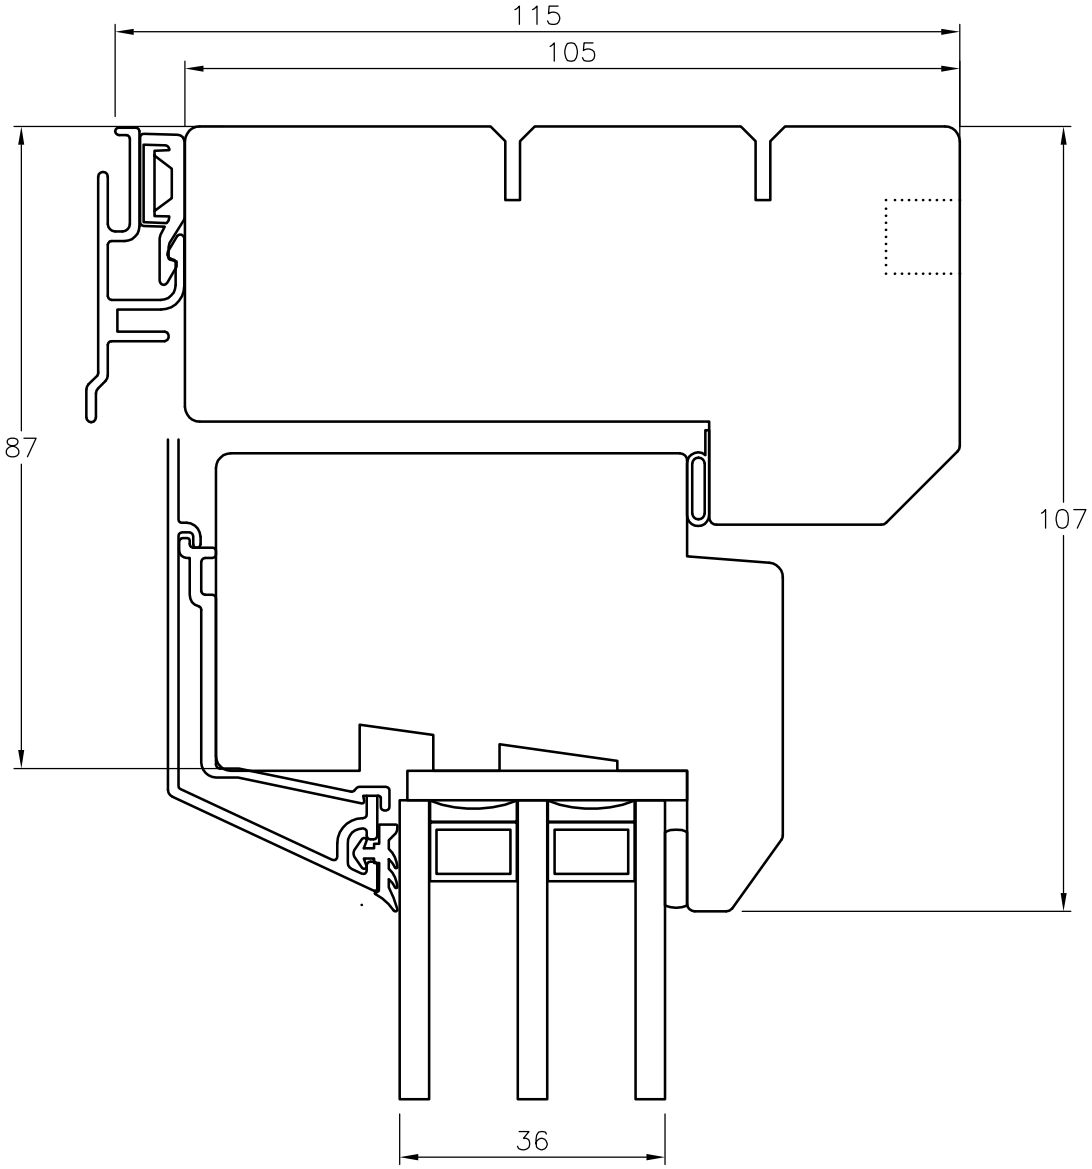

TANUMS FÖNSTER

DETALJ ÖVERSTYCKE		DETAIL HEAD SECTION	
TYP/TYPE ALU–FES		SKALA/SCALE 1:1	SIGN CA
DATUM/DATE 080522		FILNAMN/FILENAME	
REVIDERAD/REVISED 080522		FES–Vinklad–Alu	

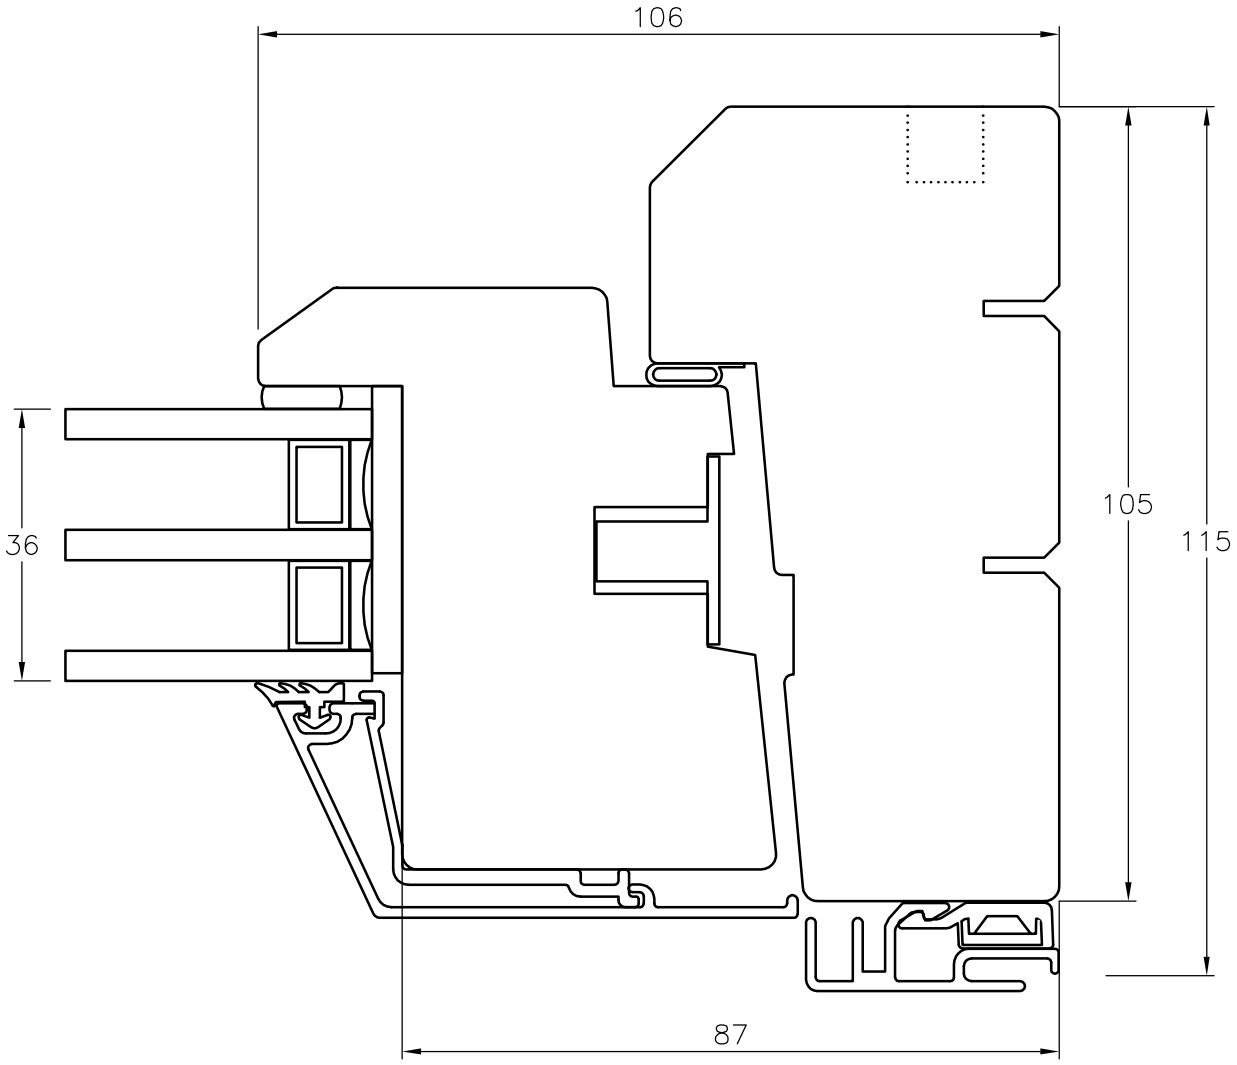

TANUMS FÖNSTER

DETALJ LÅSSIDA	DETAIL JAMB SECTION
TYP/TYPE ALU–FES	SKALA/SCALE 1:1 — SIGN CA
DATUM/DATE 080522	FILNAMN/FILENAME
REVIDERAD/REVISED 080522	FES–Vinklad–Alu

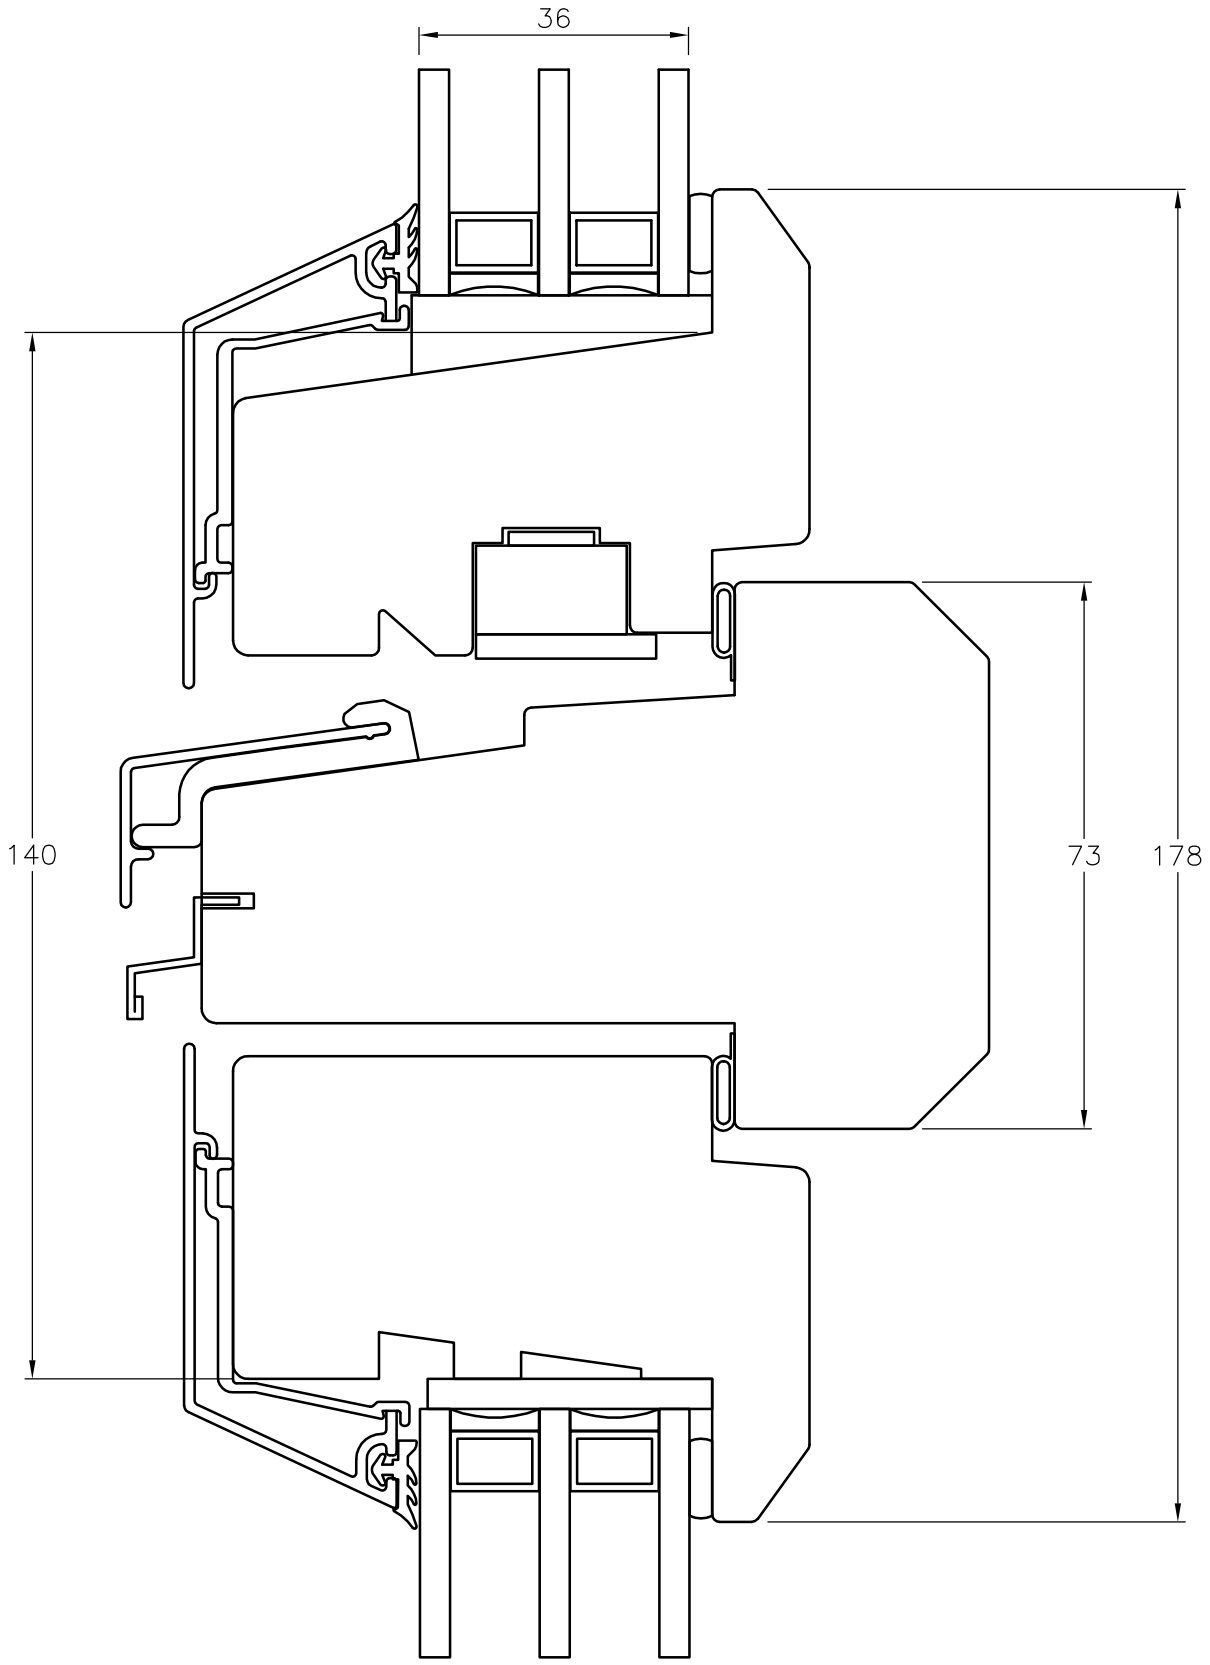

TANUMS FÖNSTER

DETALJ LIGGANDE POST		DETAIL TRANSOM SECTION	
TYP/TYPE ALU–FES/FES		SKALA/SCALE 1:1	SIGN CA
DATUM/DATE 080522		FILNAMN/FILENAME	
REVIDERAD/REVISED 080522		FES–Vinklad–Alu	

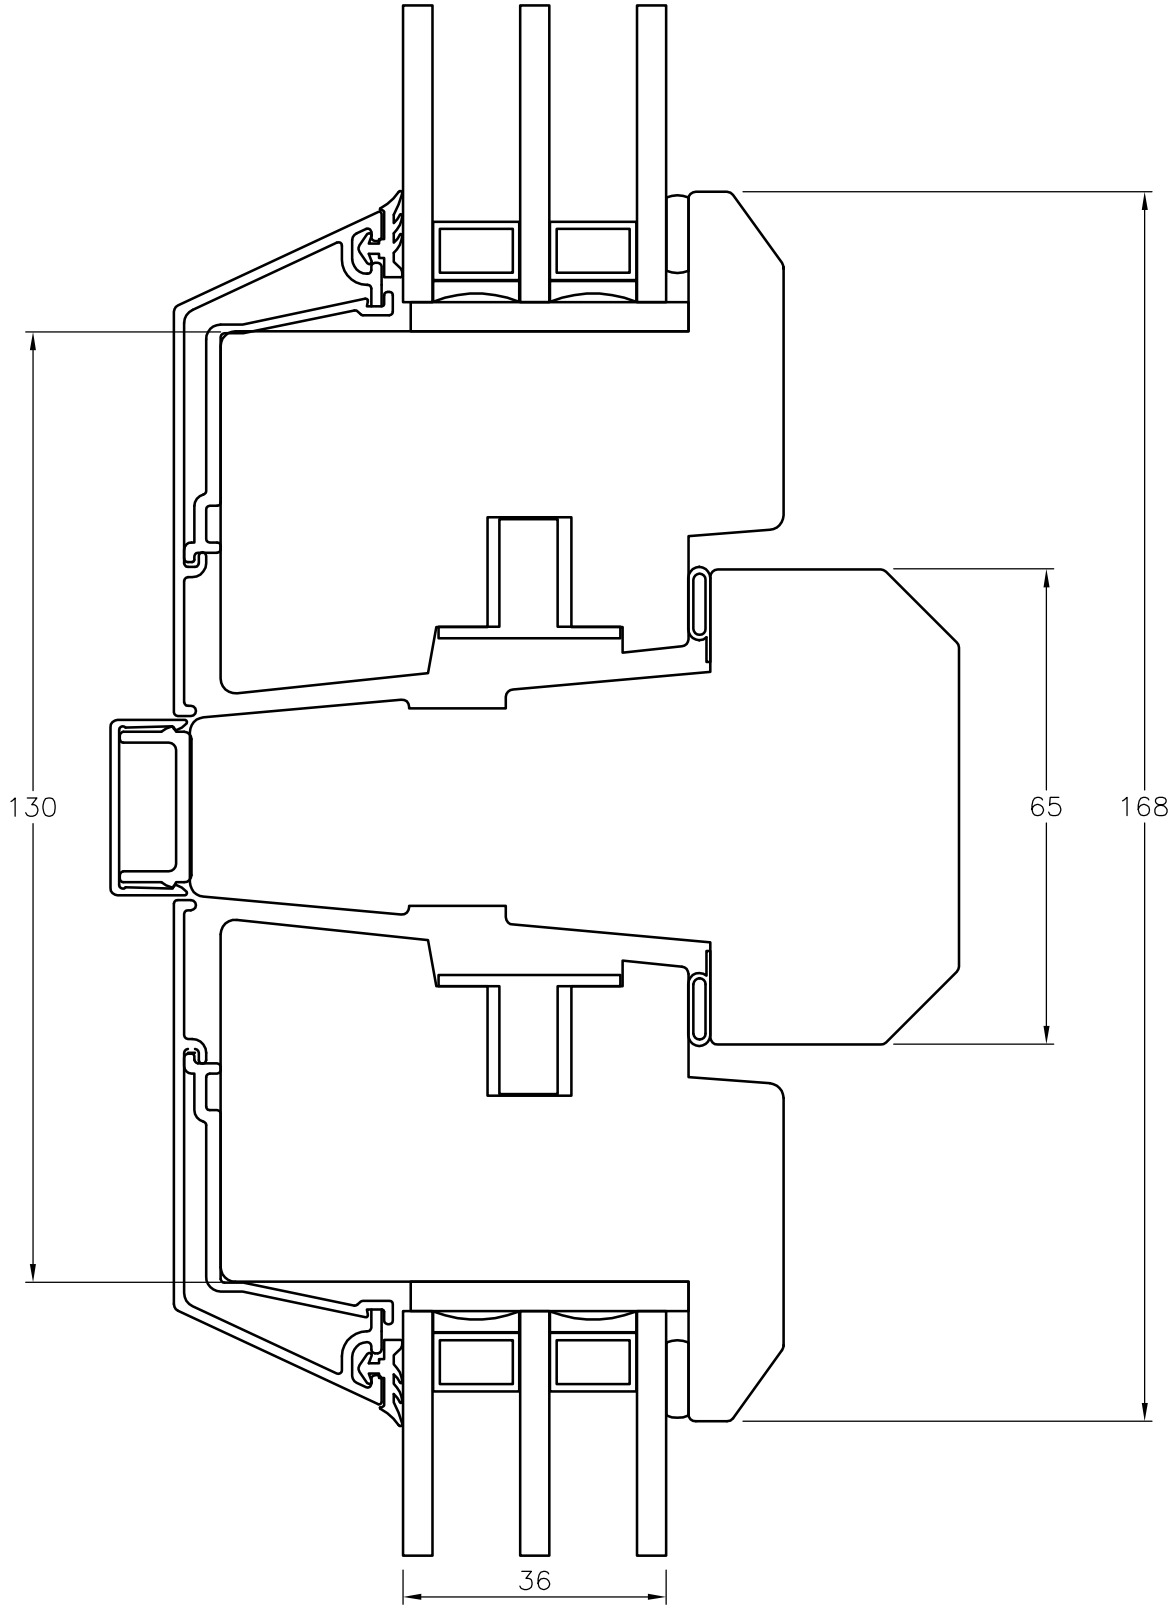

TANUMS FÖNSTER

DETALJ STÅENDE POST		DETAIL MULLION SECTION	
TYP/TYPE ALU–FES+FES		SKALA/SCALE 1:1	SIGN CA
DATUM/DATE 080522		FILNAMN/FILENAME	
REVIDERAD/REVISED 080522		FES–Vinklad–Alu	

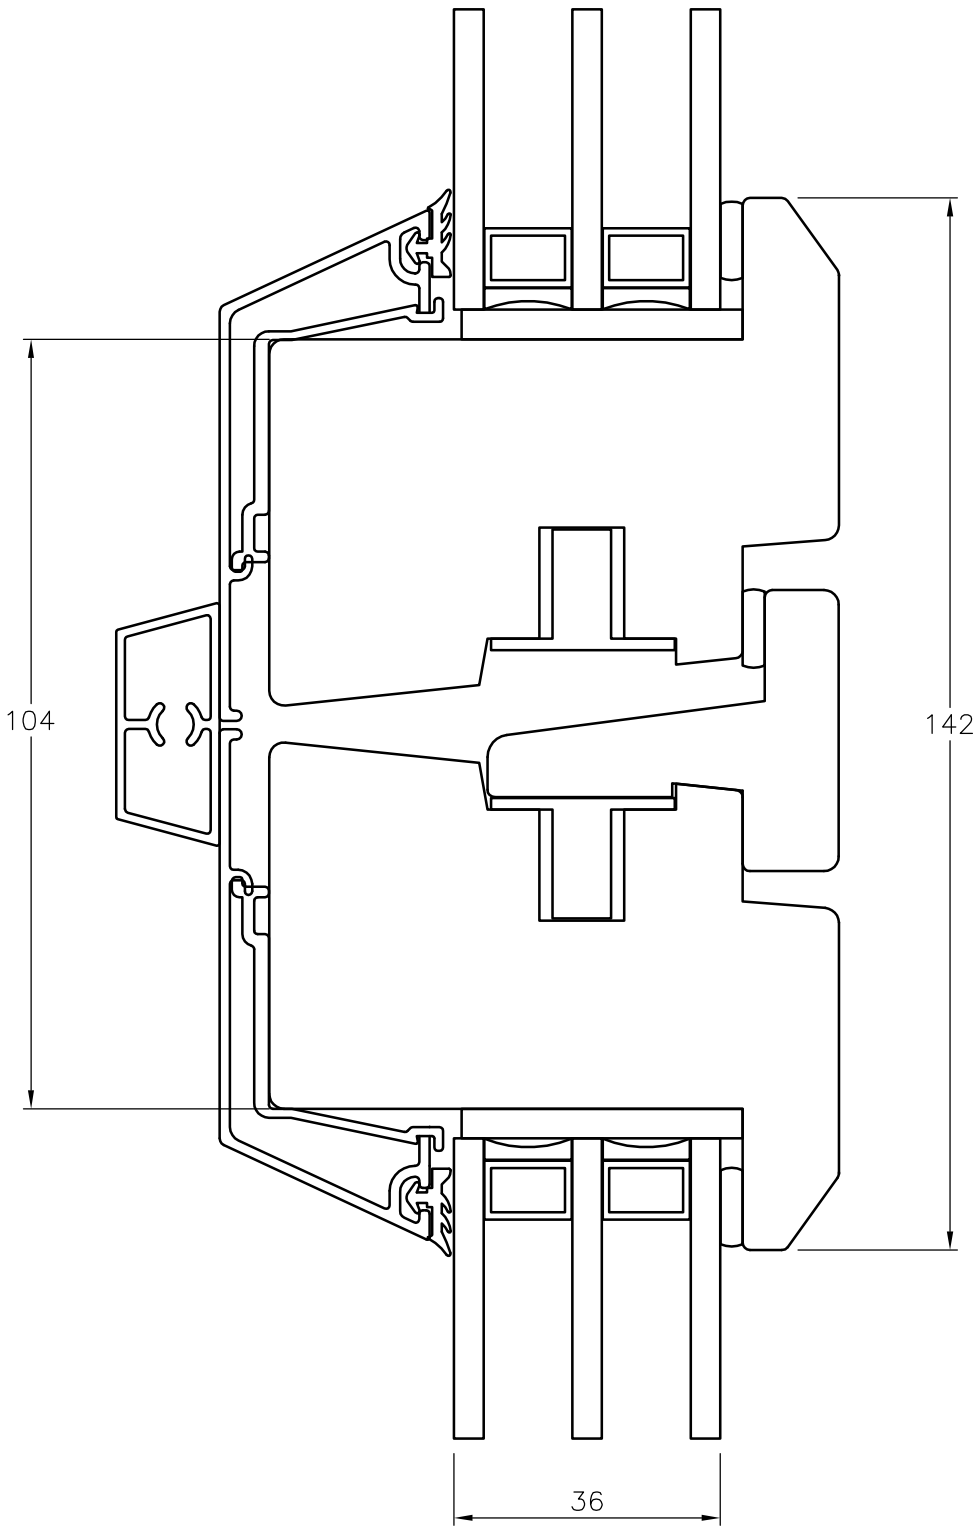

TANUMS FÖNSTER

DETALJ MÖTANDE BÅGAR		DETAIL JOINIG FRAMES	
TYP/TYPE ALU–FES–2		SKALA/SCALE 1:1	SIGN CA
DATUM/DATE 080522		FILNAMN/FILENAME	
REVIDERAD/REVISED 080522		FES–Vinklad–Alu	

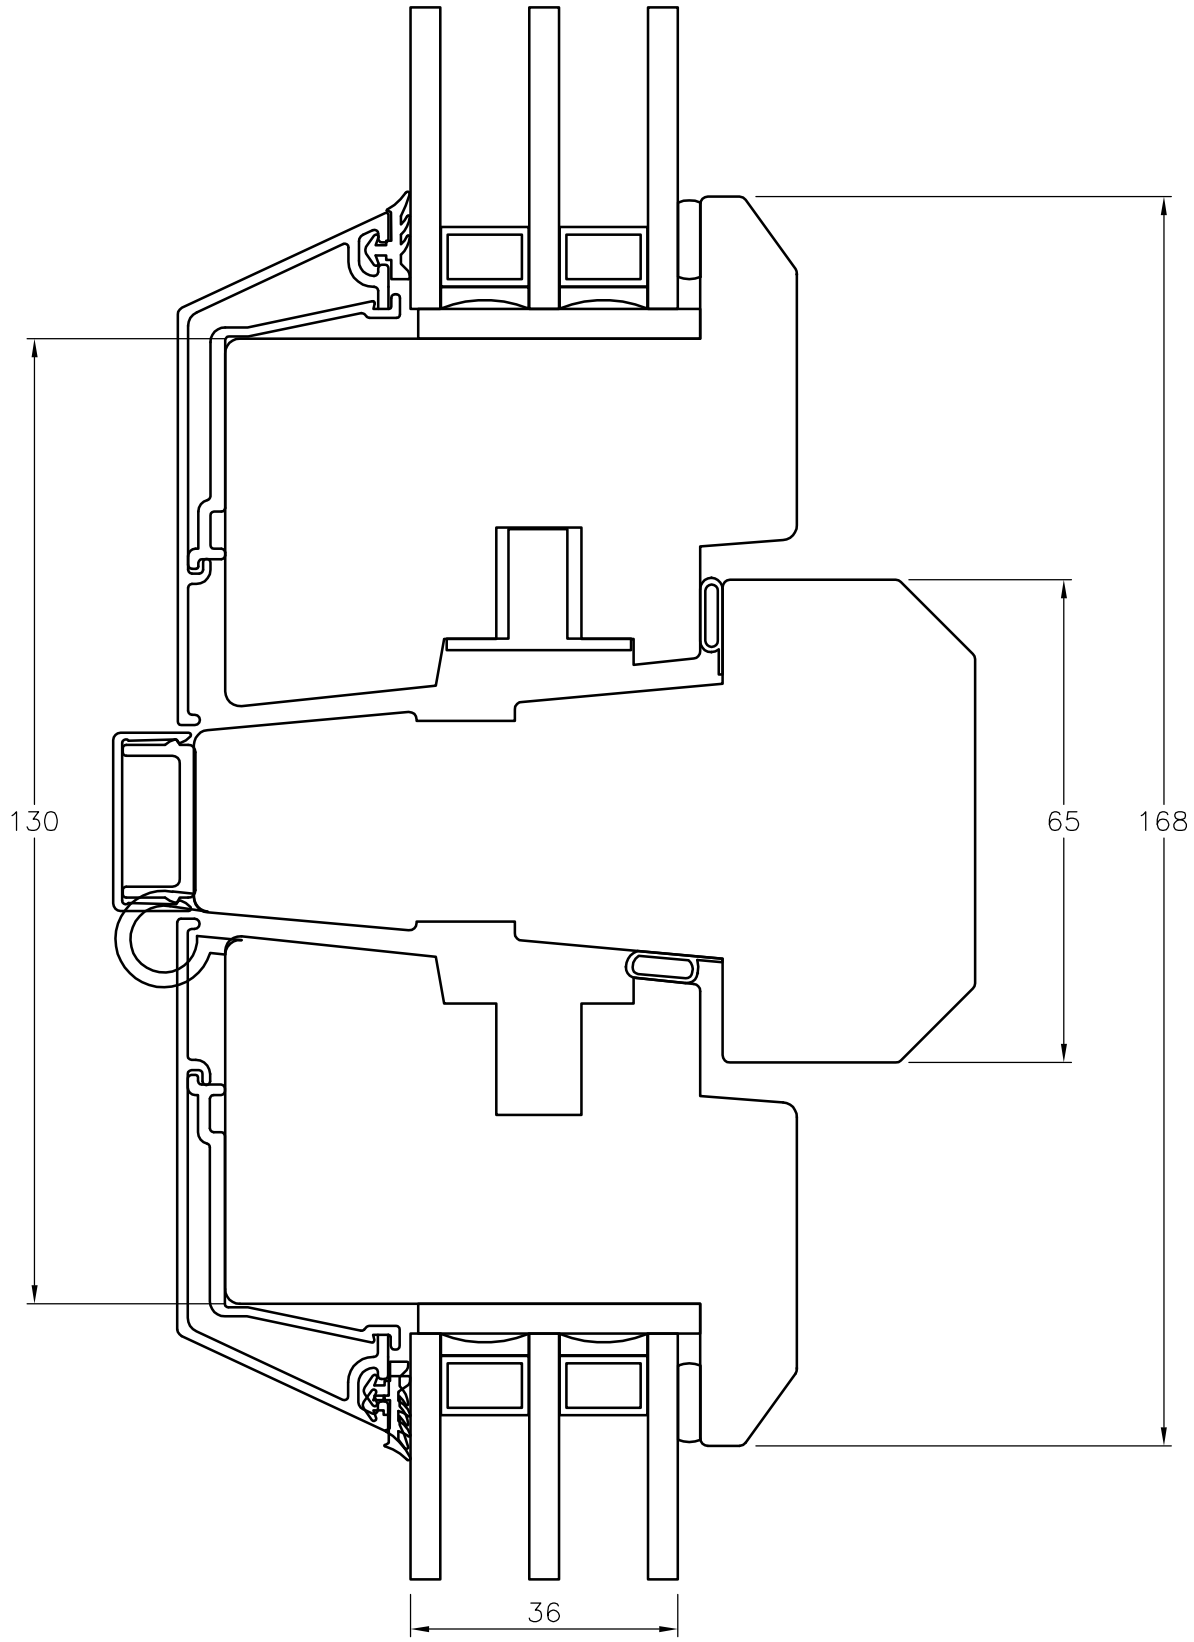

TANUMS FÖNSTER

DETALJ STÅENDE POST		DETAIL MULLION SECTION	
TYP/TYPE ALU–FES+FES–2		SKALA/SCALE 1:1	SIGN CA
DATUM/DATE 080522		FILNAMN/FILENAME	
REVIDERAD/REVISED 080522		FES–Vinklad–Alu	