



TANUMS FÖNSTER

DETALJ Överstycke		DETAIL	
TYP/TYPE TSD		SKALA/SCALE 1:1	SIGN CA
DATUM/DATE 080523		FILNAMN/FILENAME	
REVIDERAD/REVISED 080523		TSD-Rundad	

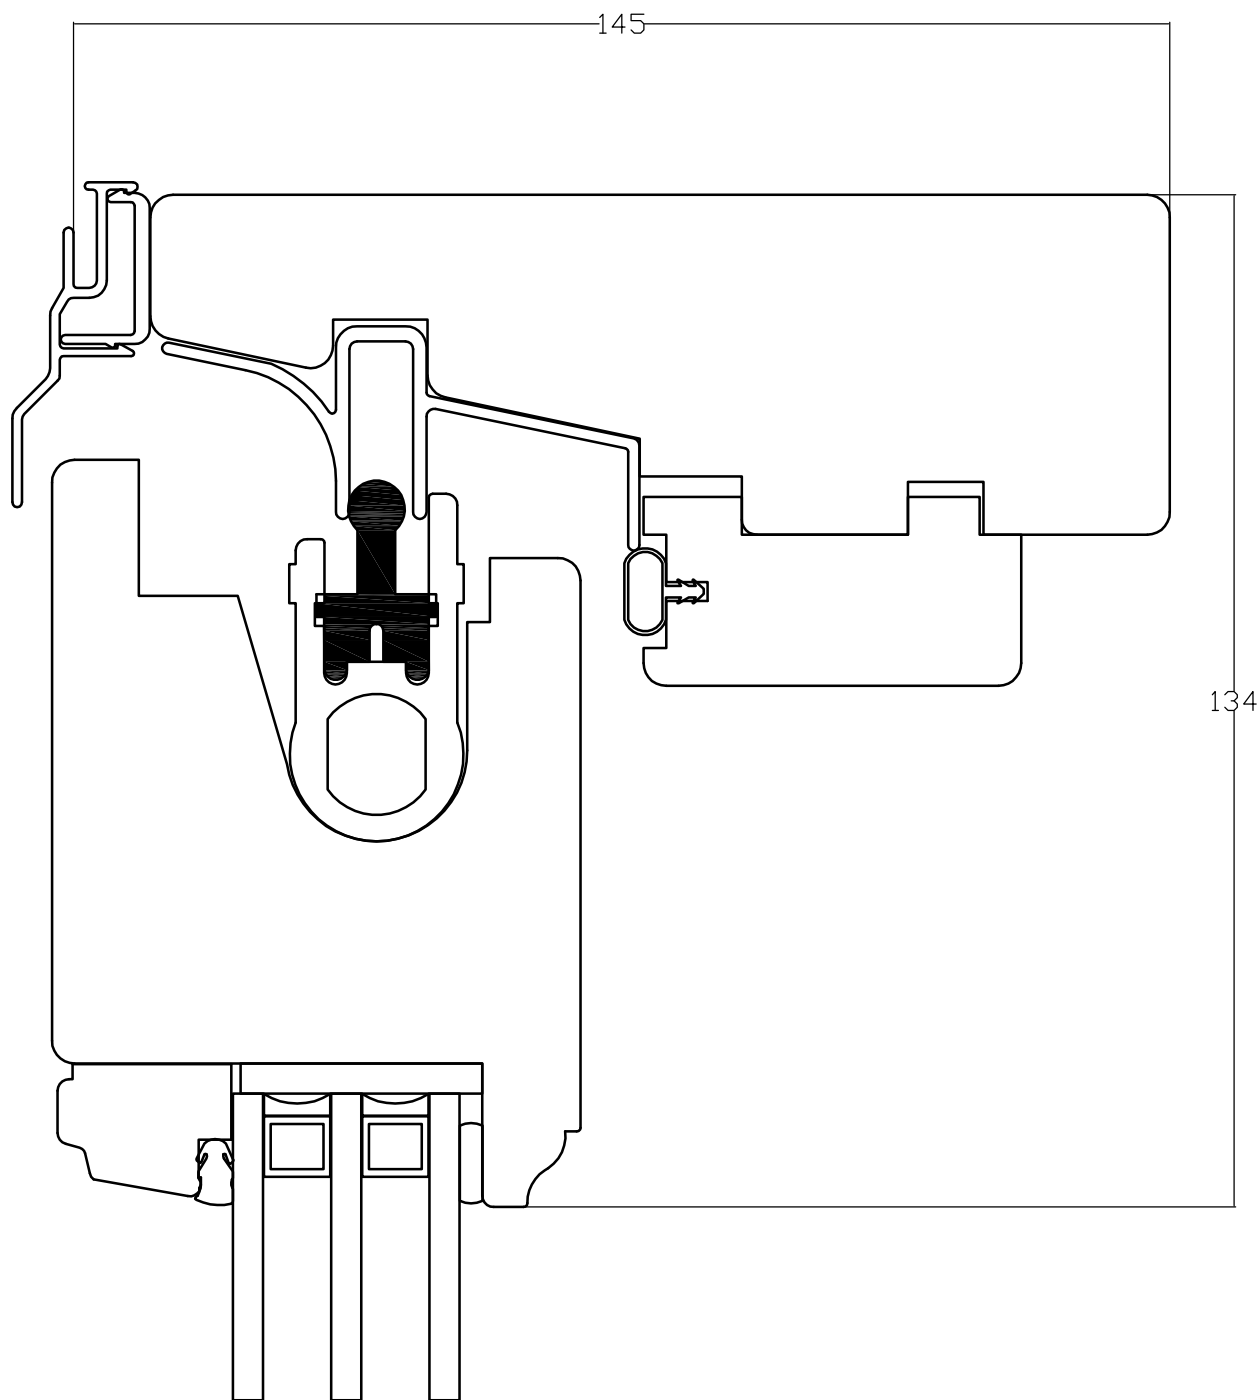


TANUMS FÖNSTER

DETALJ Överstykke	DETAIL	
TYP/TYPE TSD	SKALA/SCALE 1:1	SIGN CA
DATUM/DATE 080523	FILNAMN/FILENAME	
REVIDERAD/REVISED 080523	TSD-Rundad	

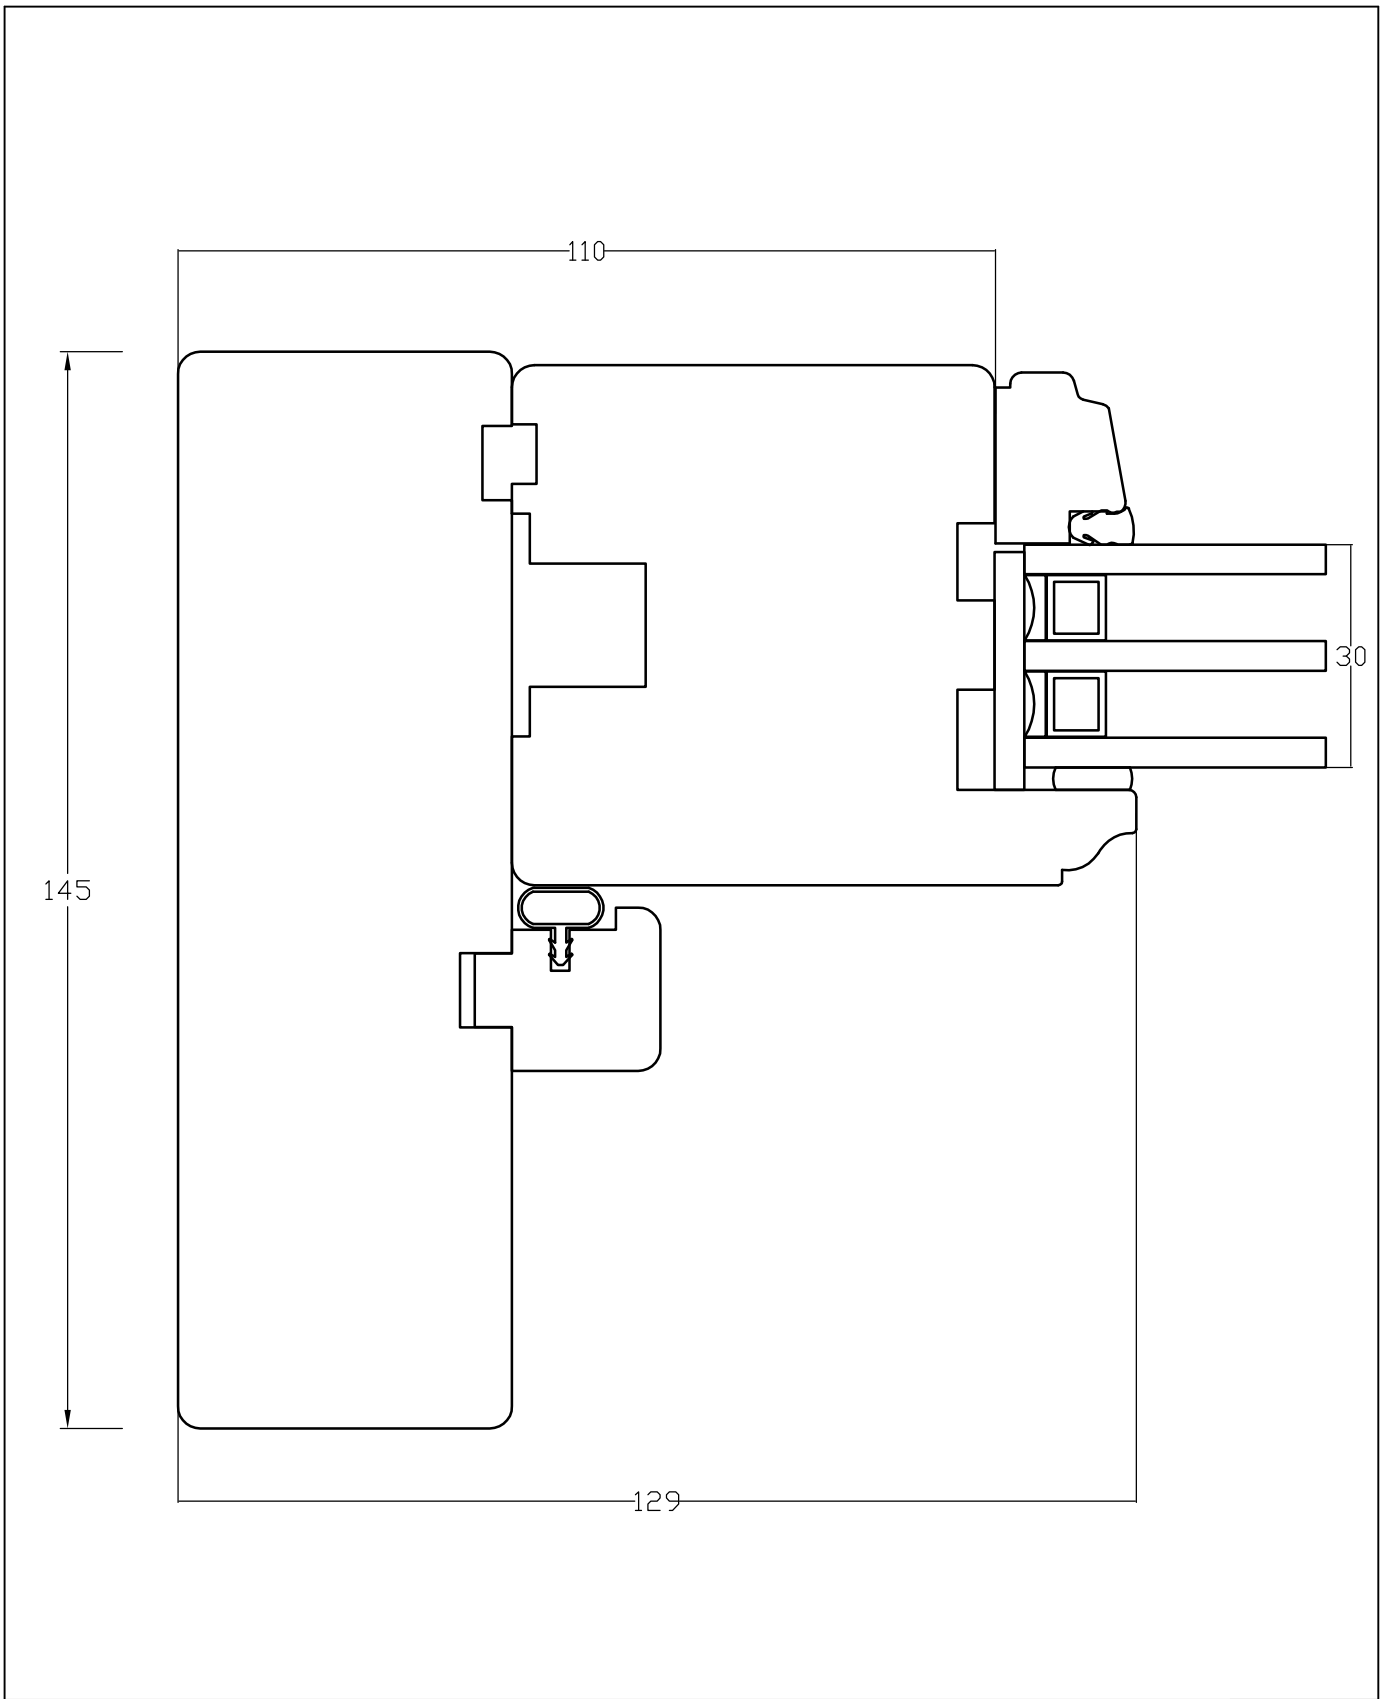


TANUMS FÖNSTER

DETALJ	LÅSSIDA	DETALJ	
TYP/TYPE	TSD	SKALA/SCALE	1:1
DATUM/DATE	080523	SIGN	CA
REVIDERAD/REVISED	080523	FILNAMN/FILENAME	TSD-Rundad

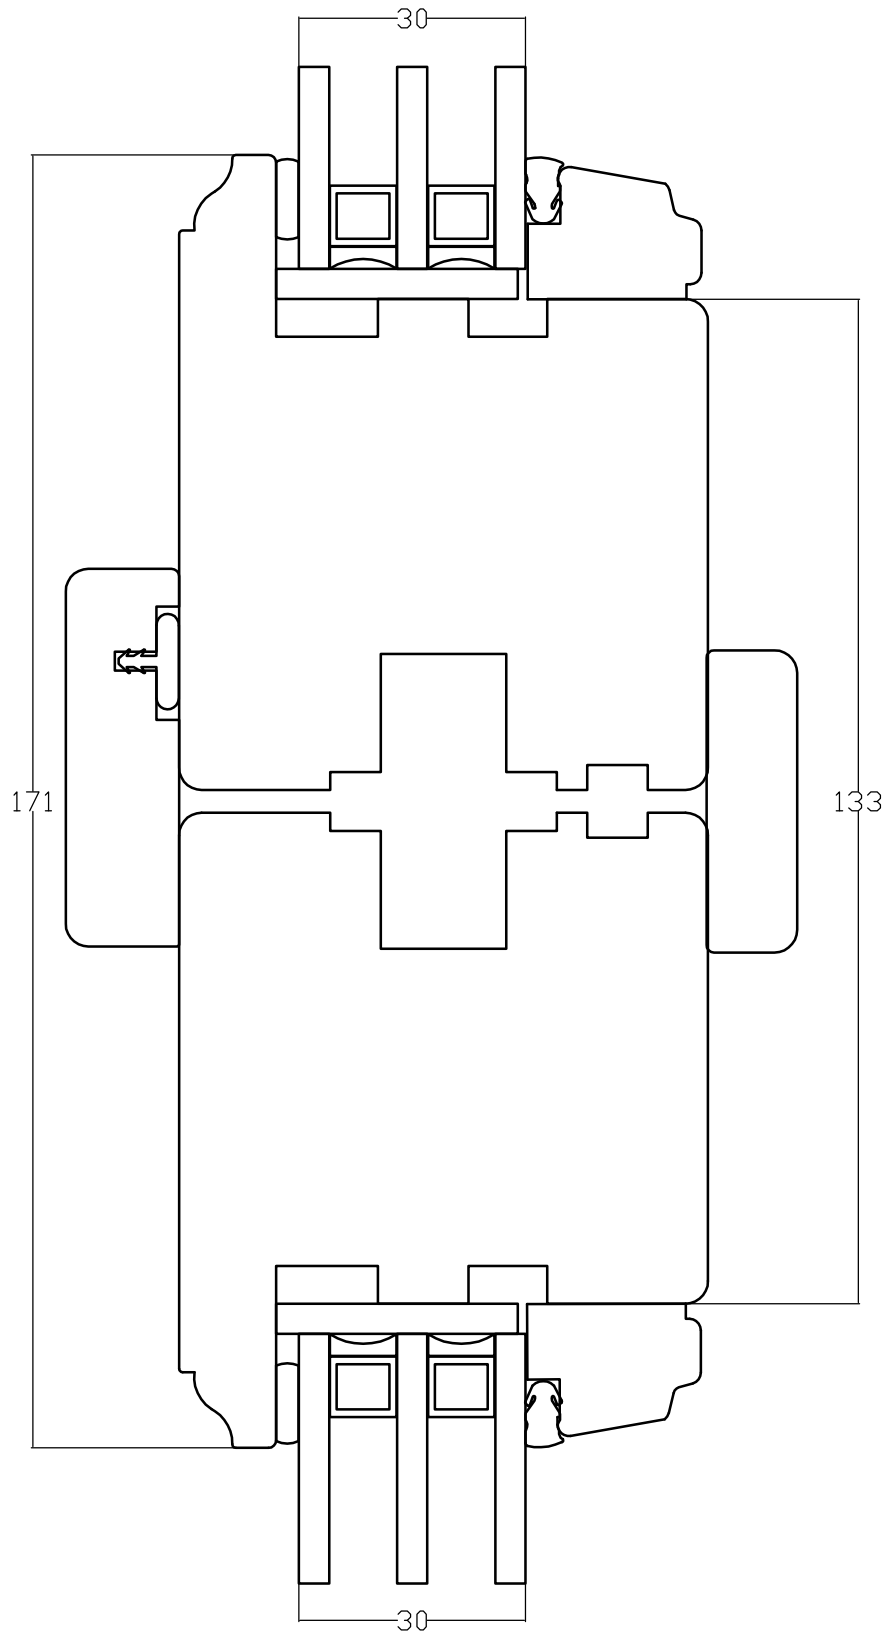


TANUMS FÖNSTER

<small>DETAILJ</small> MÖTANDE BÄGAR		<small>DETAIL</small>	
<small>TYP/TYPE</small> TSD		<small>SKALA/SCALE</small> 1:1	<small>SIGN</small> CA
<small>DATUM/DATE</small> 080523		<small>FILNAMN/FILENAME</small>	
<small>REVIDERAD/REVISED</small> 080523		TSD-Rundad	

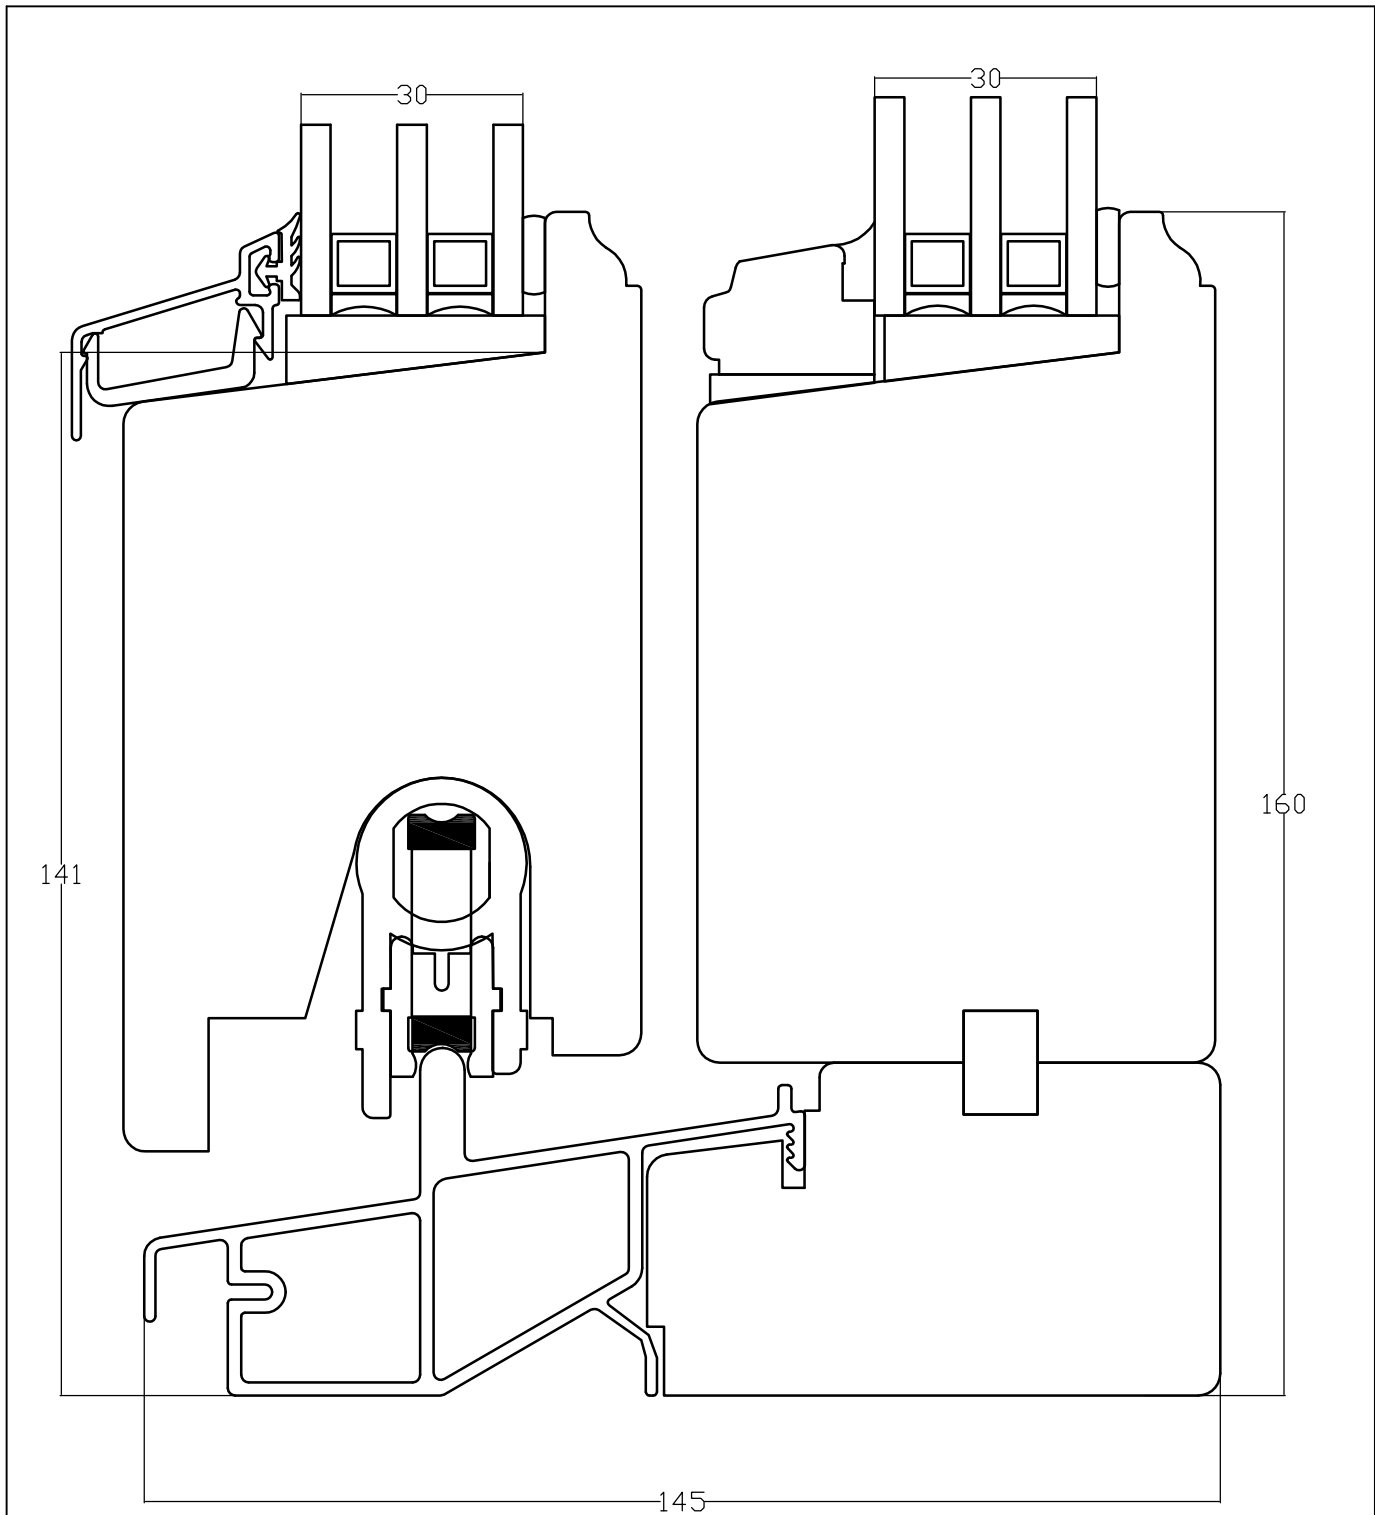


TANUMS FÖNSTER

DETAILJ UNDERSTYCKE		DETAIL	
TYP/TYPE TSD	SKALA/SCALE 1:1	SIGN CA	
DATUM/DATE 080523	FILNAMN/FILENAME		
REVIDERAD/REVISED 080523	TSD-Rundad		

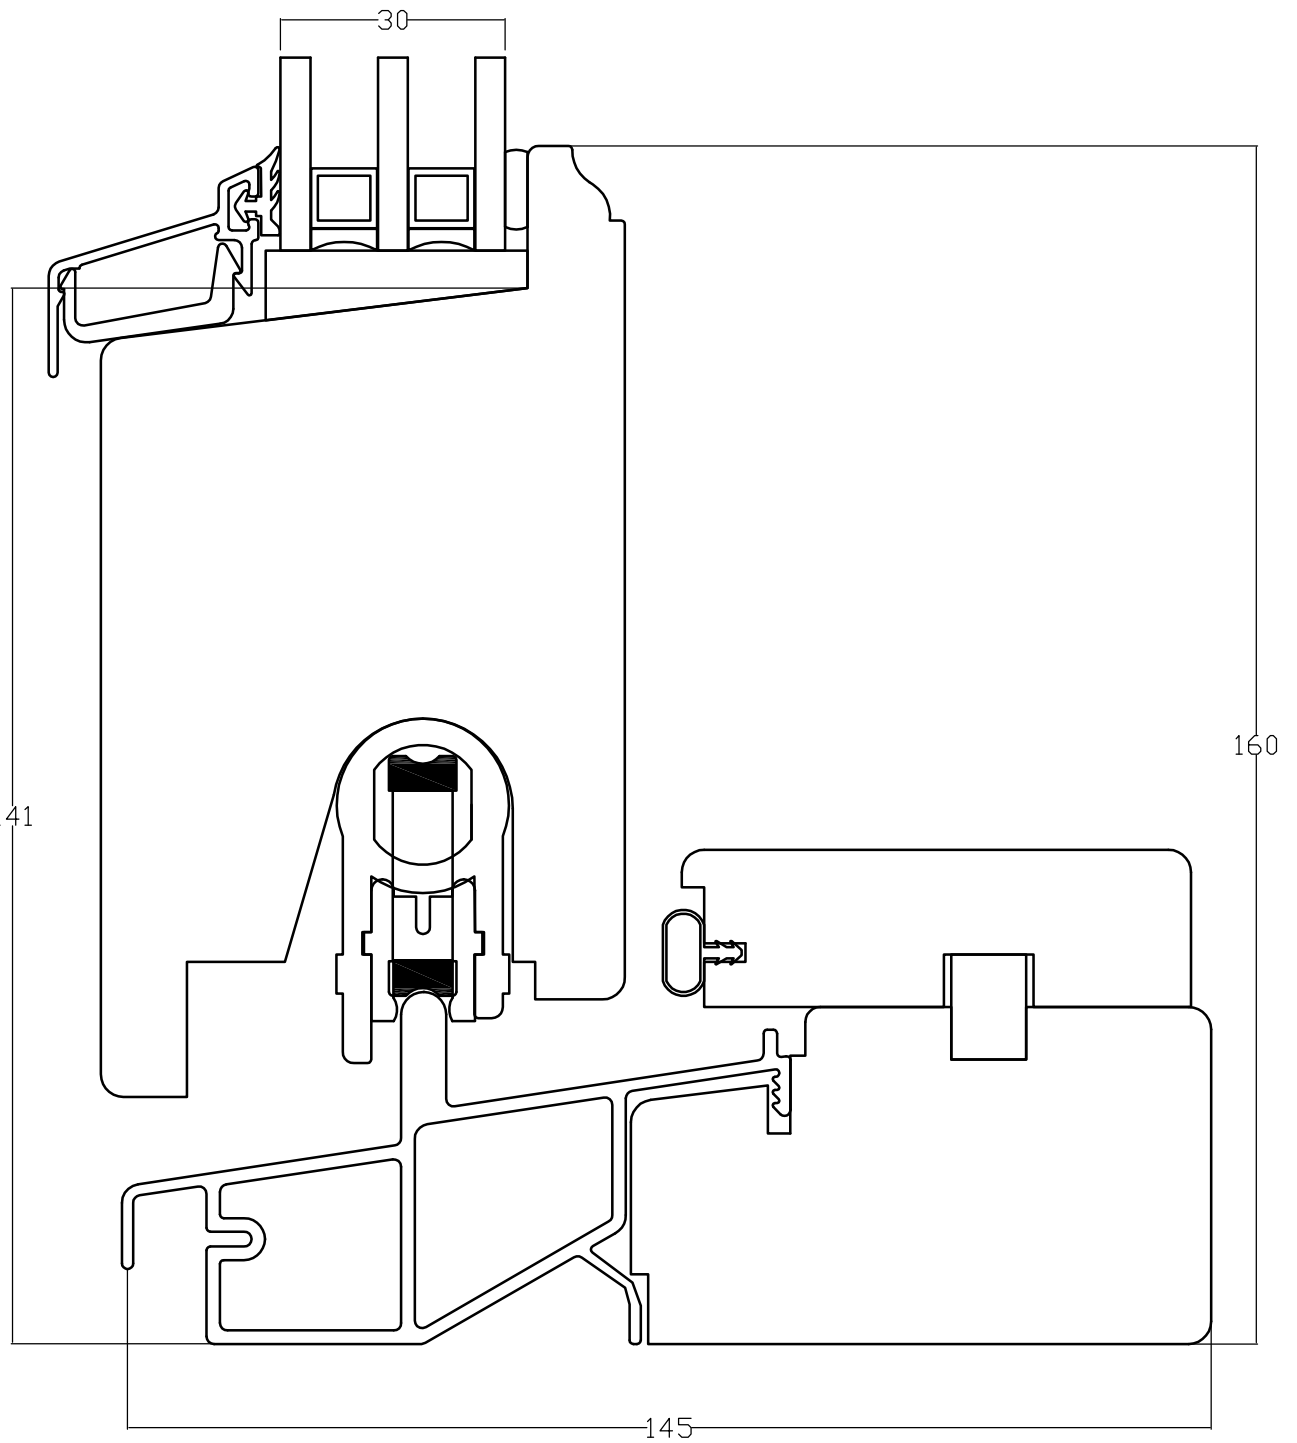


TANUMS FÖNSTER

DETALJ UNDERSTYCKE		DETAIL	
TYP/TYPE TSD		SKALA/SCALE 1:1	SIGN CA
DATUM/DATE 080523		FILNAMN/FILENAME	
REVIDERAD/REVISED 080523		TSD-Rundad	

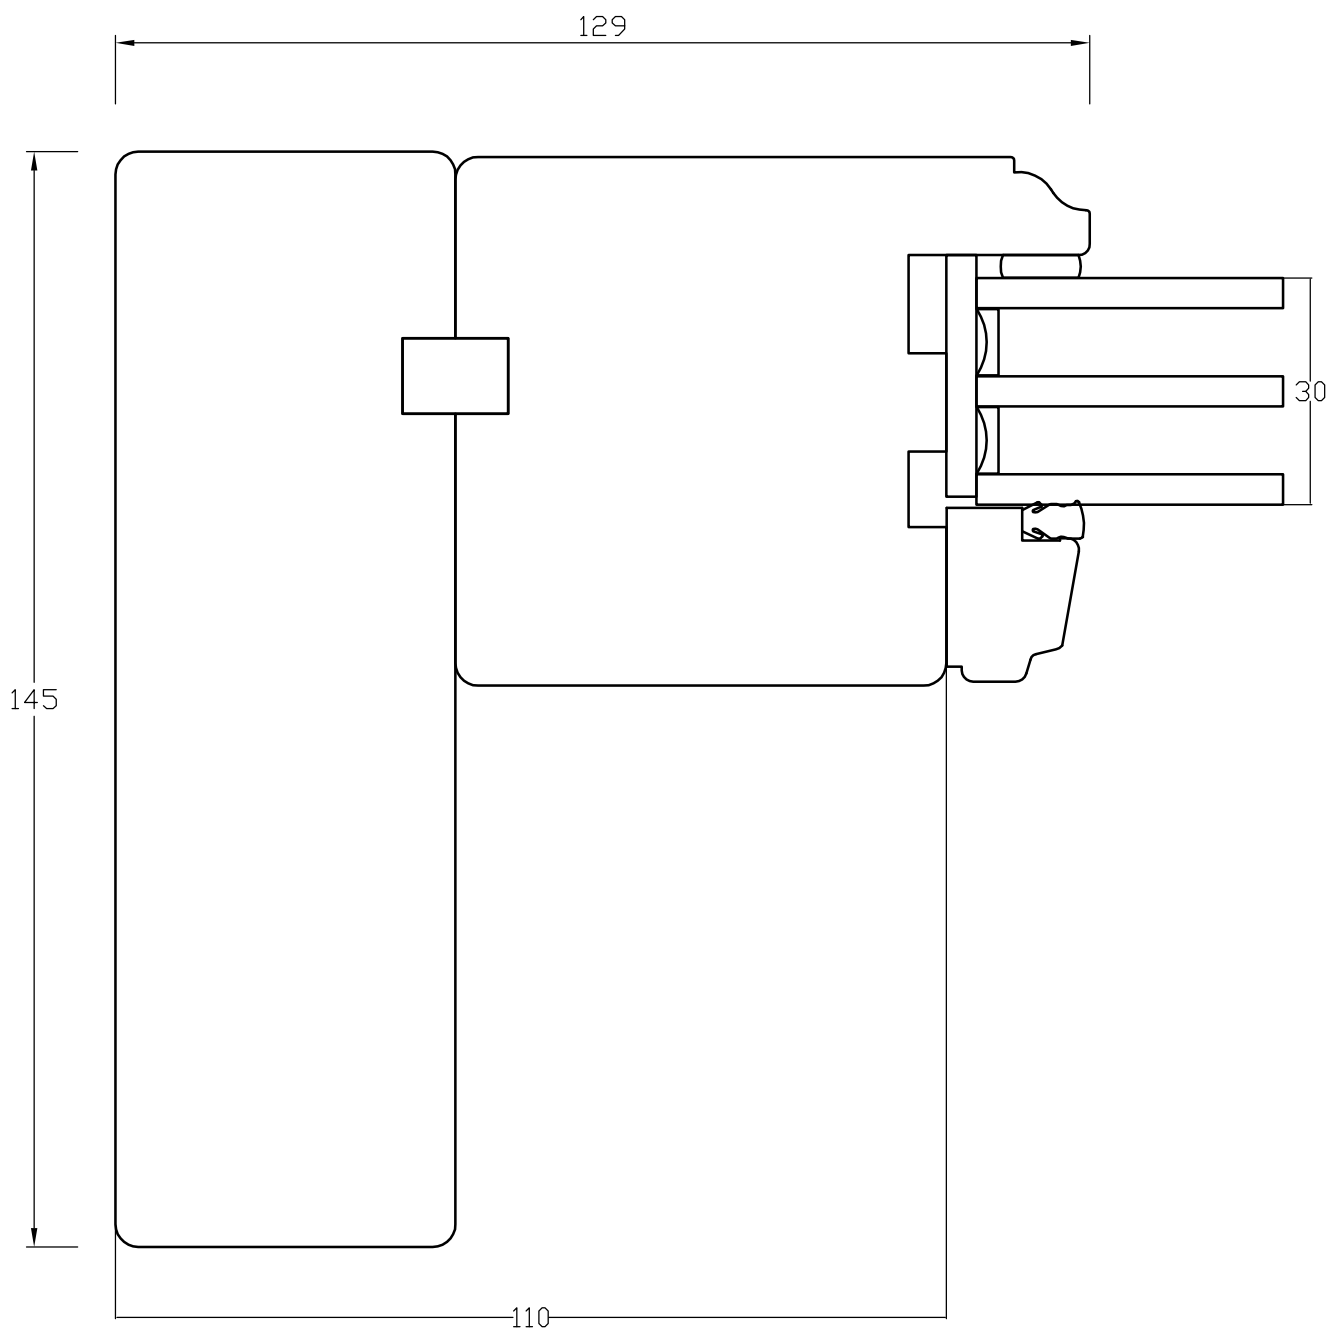

TANUMS FÖNSTER

DETAILJ	FAST SIDA	DETAIL	
TYP/TYPE	TSD	SKALA/SCALE	1:1
DATUM/DATE	080523	SIGN	CA
REVIDERAD/REVISED	080523	FILNAMN/FILENAME	TSD-Rundad

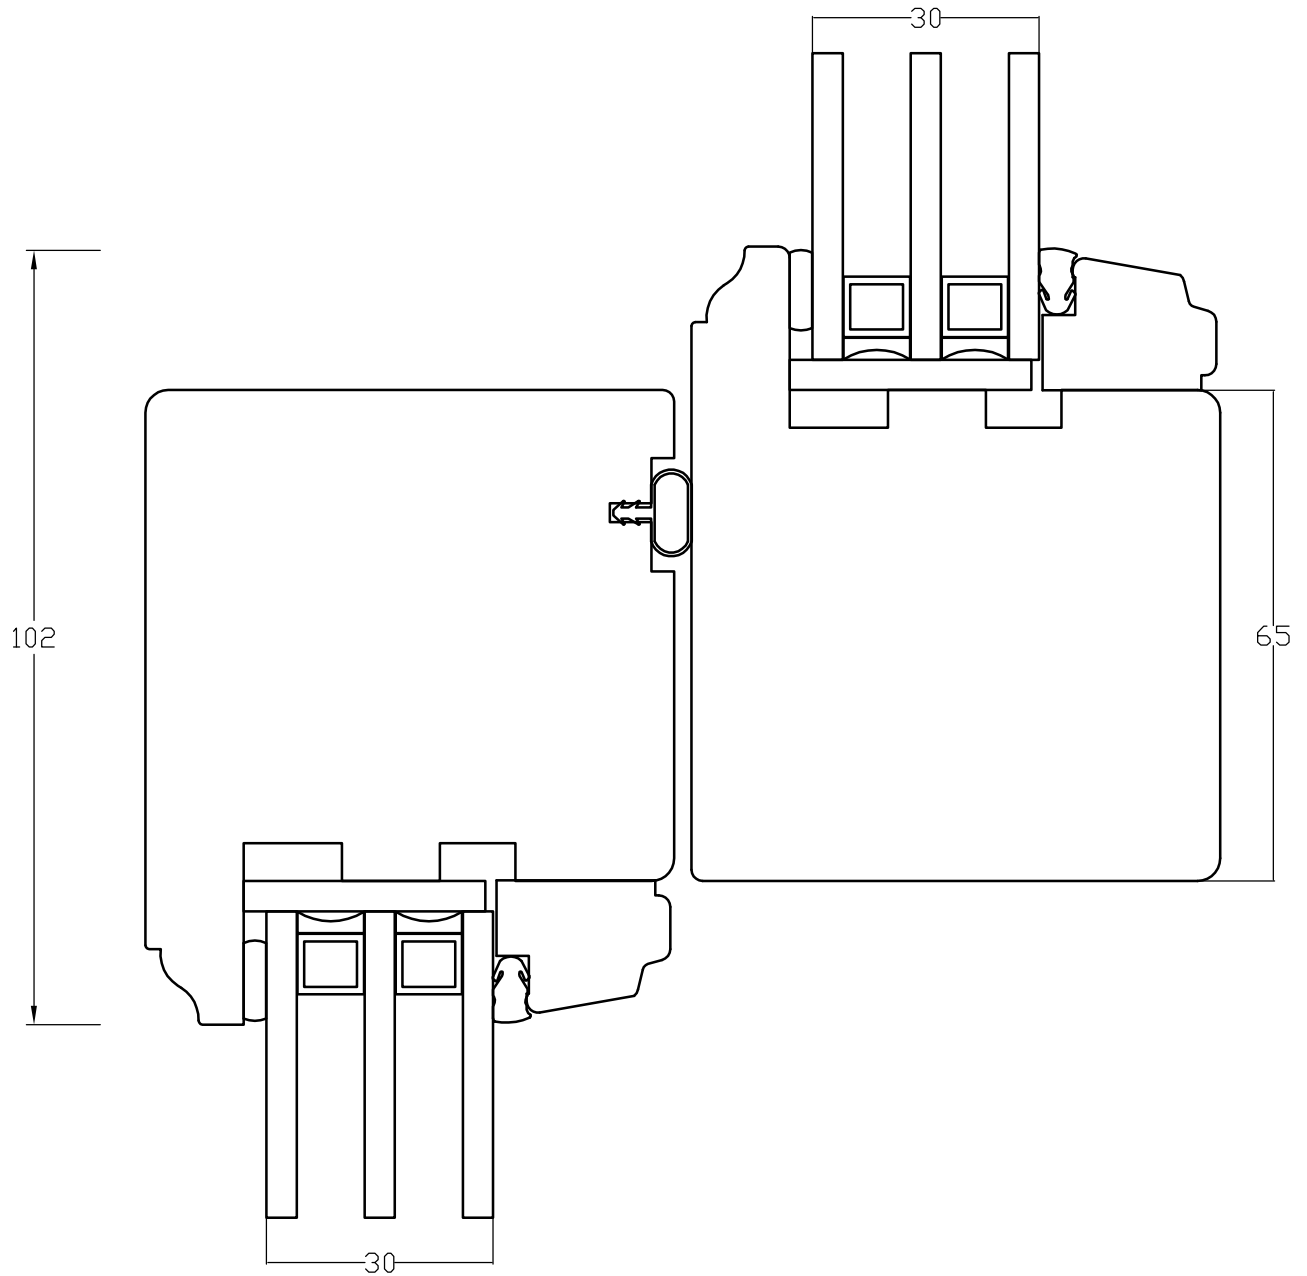

TANUMS FÖNSTER

DETALJ MÖTESDEL		DETAIL	
TYP/TYPE TSD		SKALA/SCALE 1:1	SIGN CA
DATUM/DATE 080523		FILNAMN/FILENAME	
REVIDERAD/REVISED 080523		TSD-Rundad	